


PLAN EWAKUACJI

Akademia Nauk Stosowanych
im. Jana Pawła II
w Białej Podlaskiej

Laboratorium Regionalnego Centrum Badań środowiska, rolnictwa
i technologii innowacyjnych EKO-ARGO-TECH
Biała Podlaska ul. Sidorska 105

Piętro

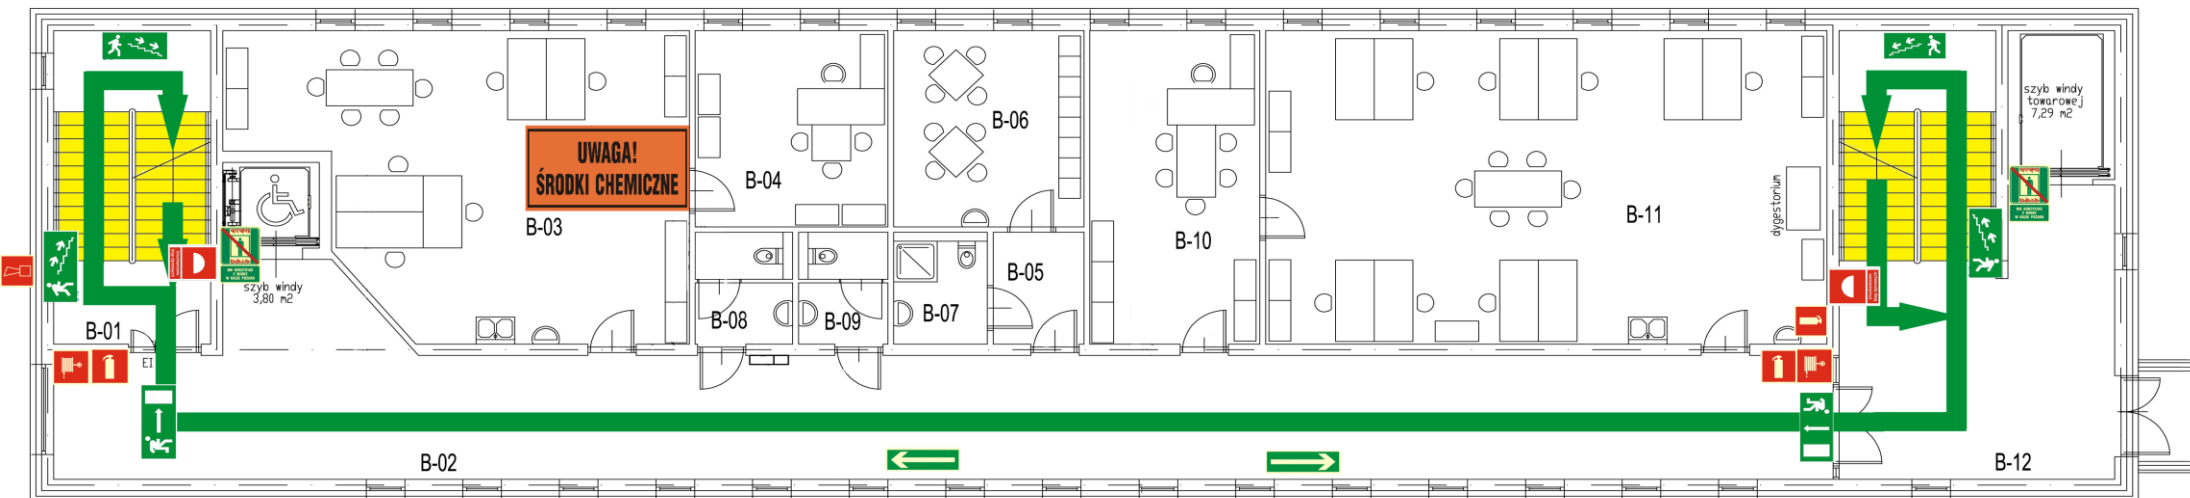


Na miejsce zbiórki po ewakuacji wyznaczono teren przed budynkiem basenu



Miejsce zbiórki po ewakuacji

TELEFONY ALARMOWE

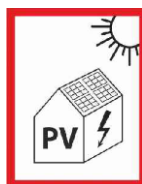

Budynek Posiada Instalację Fotowoltaiczną

Nr pom.	Oznaczenie drzwi	Nazwa pomieszczenia	Pow. (m ²)
B-01	-	Klatka schodowa (1 podest i 2 biegi)	16,74
B-02	-	Hol, komunikacja	107,29
B-03	101	Laboratorium Instytutu Rolnictwa	55,37
B-04	102	Pokój naukowców	17,36
B-05	104	Przedsiónek	4,54
B-06	-	Pokój naukowców socjalny	16,71

B-07	-	Łazienka	4,41
B-08	102	WC	4,54
B-09	103	WC	4,09
B-10	105	Pokój naukowców	24,46
B-11	106	Laboratorium Fizyki Budowli	80,08
B-12	-	Klatka schodowa (1 podest i 2 biegi)	42,03
Razem			377,62